



Av. Mariano Matamoros

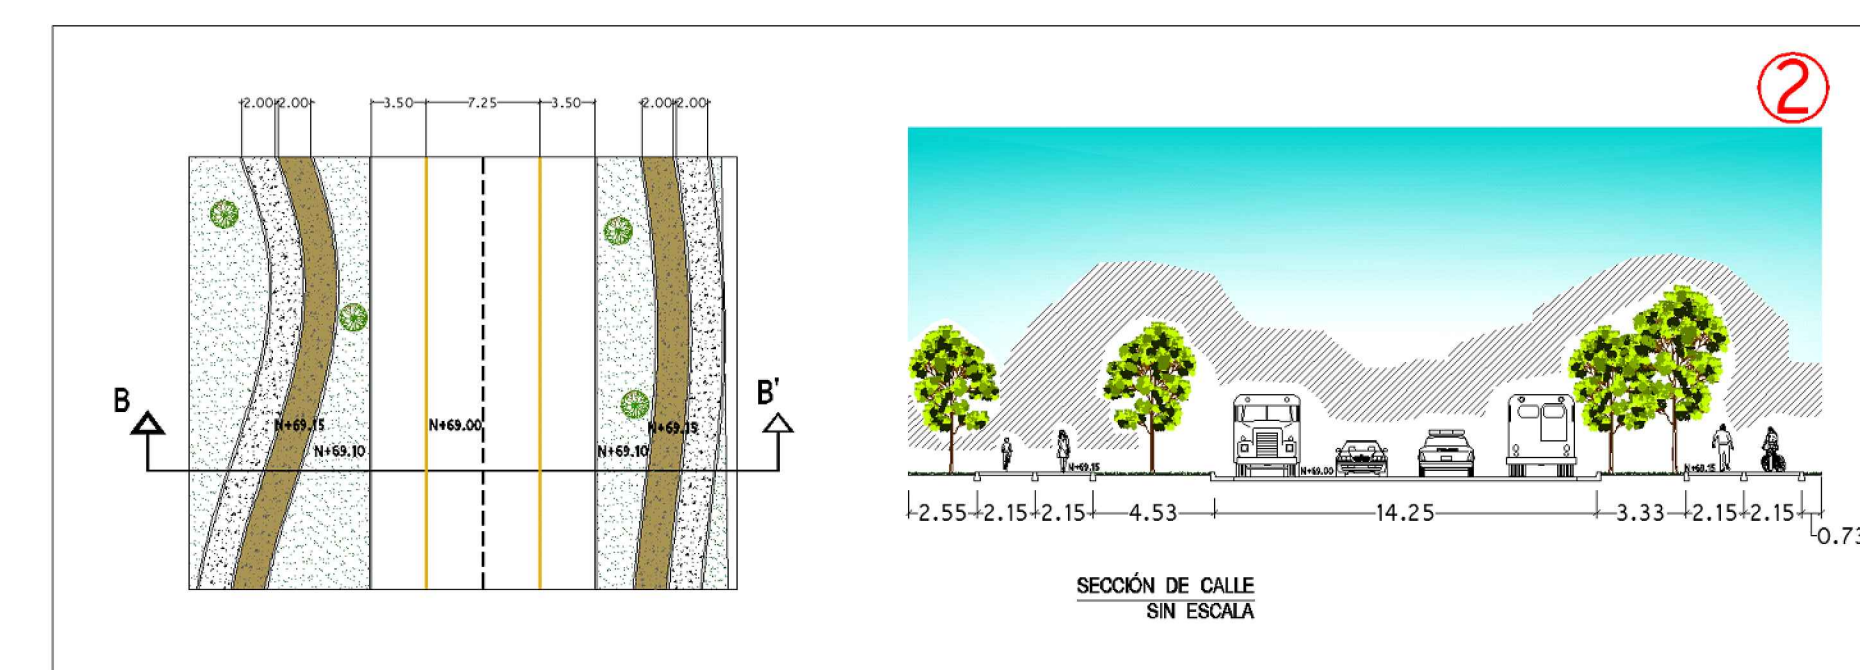

PROYECTO: PARQUE MIRADOR PRESA
 EUSTAQUIO BUELNA

LOCALIZACIÓN:

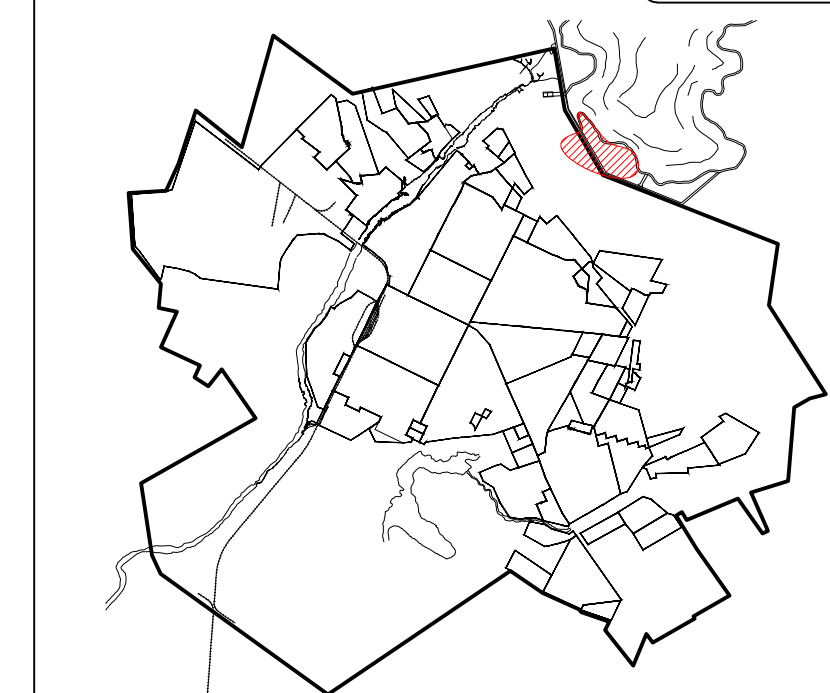

SIMBOLOGÍA:

— NIVEL DE AGUAS MAXIMO EXTRAORDINARIO (NAME)

DESCRIPCIÓN DE ÁREAS:

- ① PARQUE MIRADOR "PRESA EUSTAQUIO BUELNA"
- ② AVENIDA MARIANO MATAMOROS (COBAES-PRESA)

TIPO DE PLANO: PLANTA DE CONJUNTO

DIRECCION: GUAMÚCHIL, SALVADOR ALVARADO, SINALOA

ELABORÓ: INSTITUTO MUNICIPAL DE PLANEACIÓN URBANA DE SALVADOR ALVARADO

FIRMA Y SELLO:

FECHA: 10/DIC/2014

CLAVE DE PLANO:
015-0001-E1

ESCALA:

1:2000