

**PROYECTO**

VIALIDADES INCLUYENTES:  
AV. FERROCARRIL.

**Localización**



**Dirección**

AV. FERROCARRIL ENTRE  
AV. NICOLÁS BRAVO Y  
C. FERNANDO AMILPA

**Contenido**

MOBILIARIO URBANO  
JARDINERÍA  
SECCIÓN DE CALLE

**Propietario**

MUNICIPIO DE SALVADOR ALVARADO

**Simbología**









- BANCA MARCA PORTIQUA MODELO MMCITÉ-151
- BOLLARDO MARCA BKT MODELO BKT-BO-004/A
- RECOLECTOR DE BASURA
- DIVISOR MARCA BKT MODELO BKT-DE-003
- BOLLA DE ACERO DE 20x20 CMS.
- POSTE MODELO RENACIMIENTO 2
- ÁRBOL DE AMAPA EN DISTINTOS COLORES, CON ALCORQUE DE ACERO DE 80x80 CMS.
- PALMERA WASHINGTONIA
- PIEDRA DE RÍO, DIFERENTES MEDIDAS.
- ARBUSTOS

**ELABORÓ:**  
IMPLAN de Salvador Alvarado

**PLANO:**  
MOBILIARIO URBANO  
Cotas: Metros  
Fecha: FEBRERO 2017

**CLAVE:** MUF

**ESCALA:** S/E

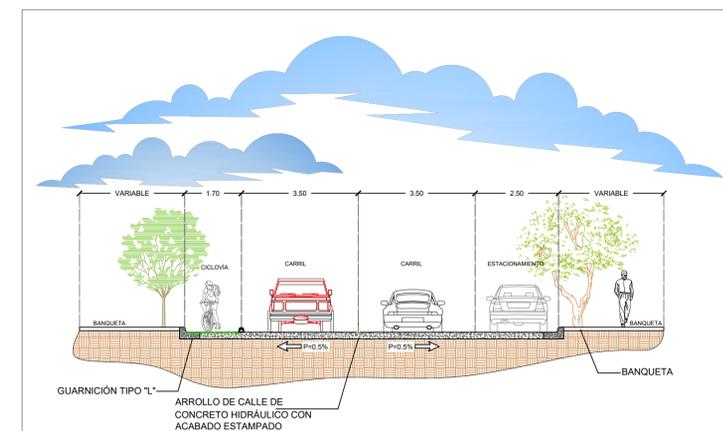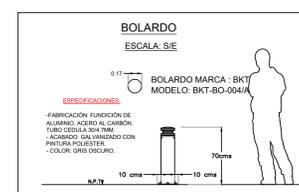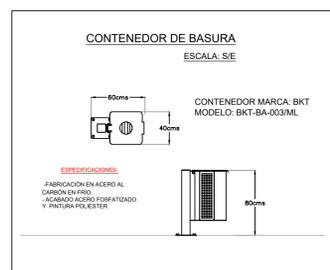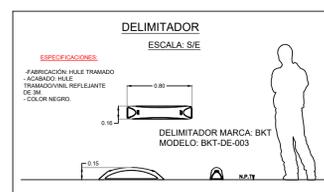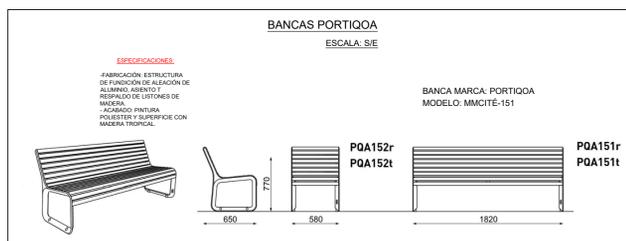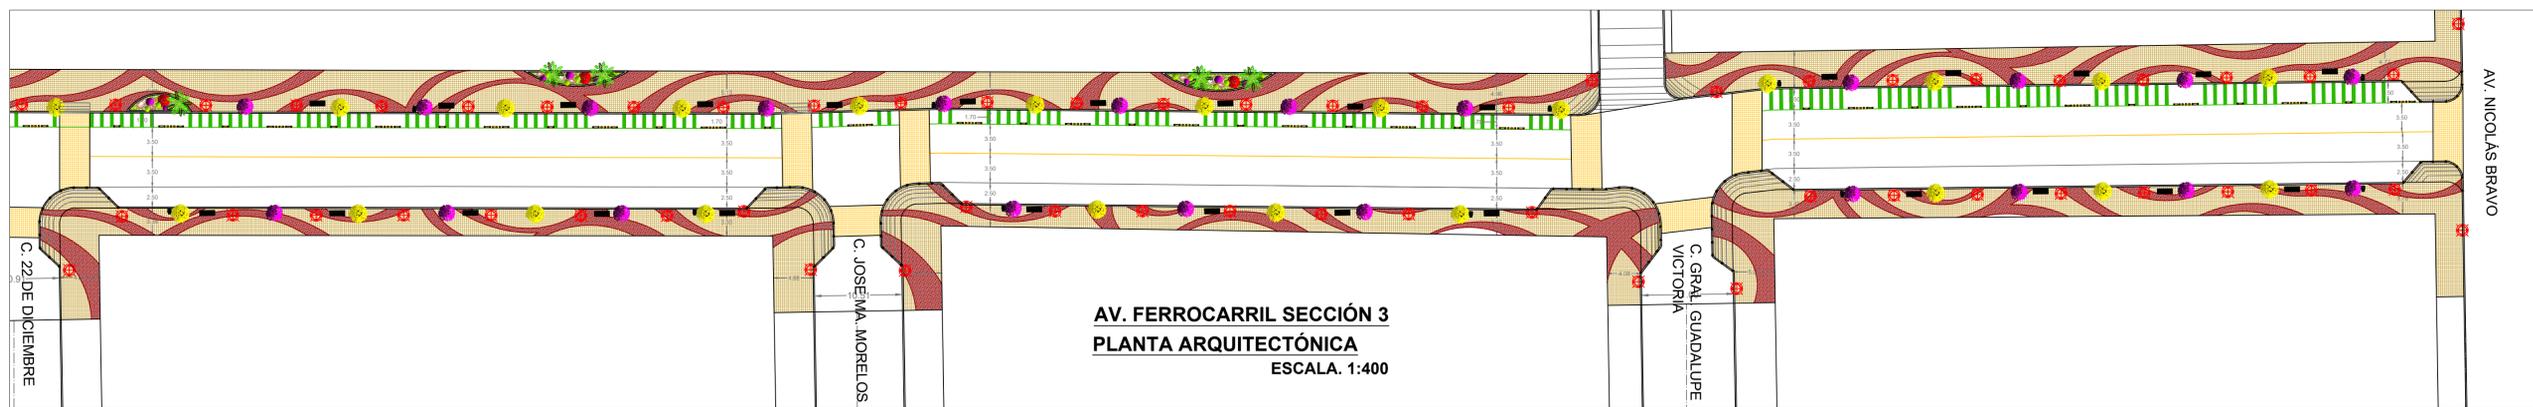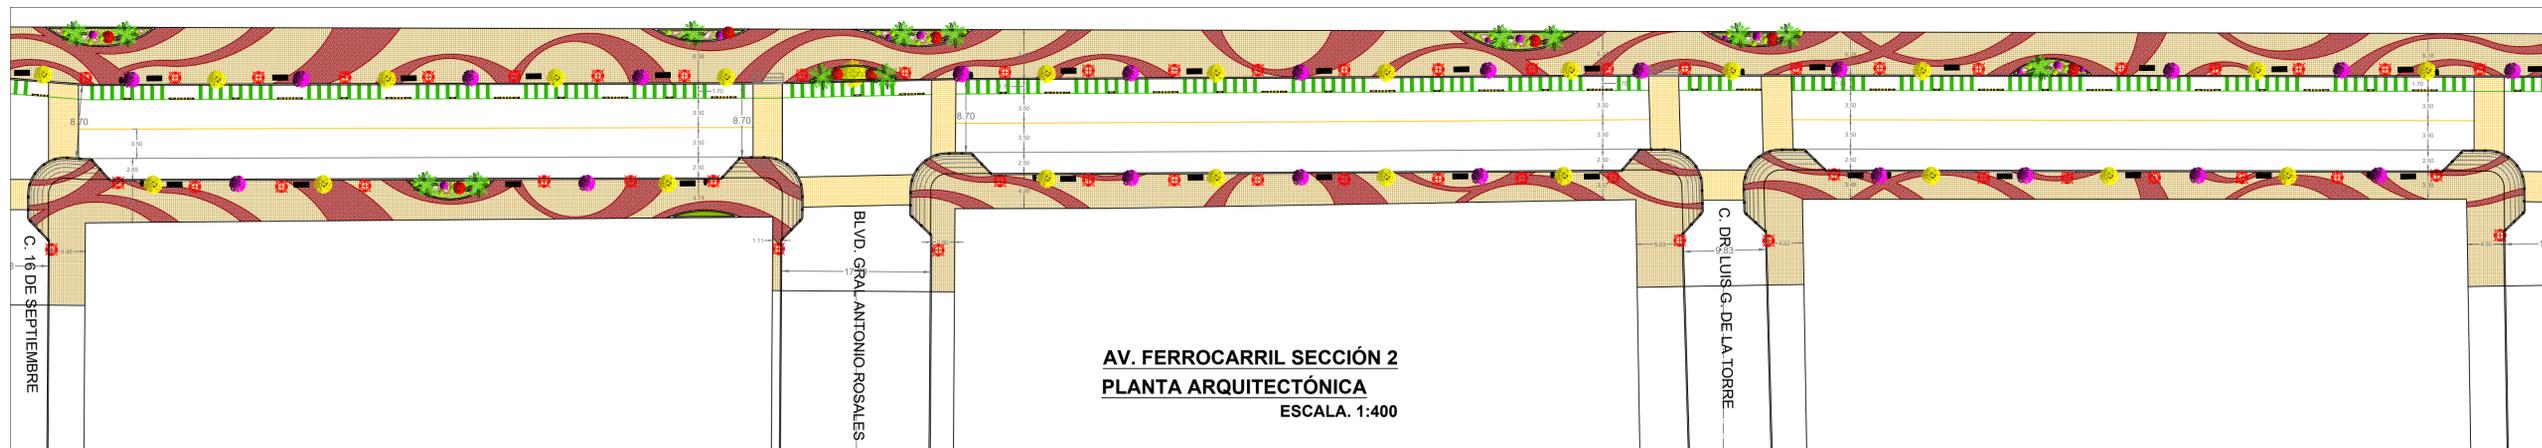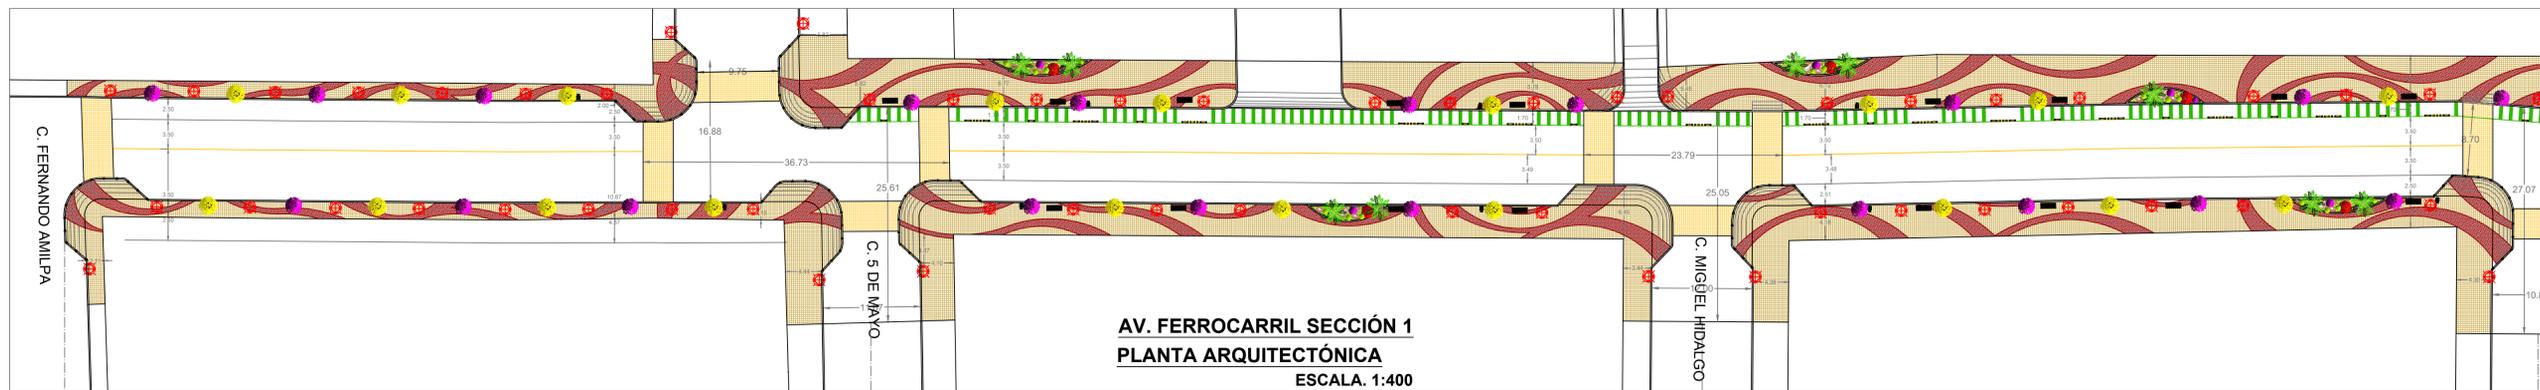

**DETALLES DE MOBILIARIO URBANO  
ESCALA. S/E**