



PARQUE LINEAL "MORELOS"
PLANTA DEL CONJUNTO
SEGUNDA ETAPA

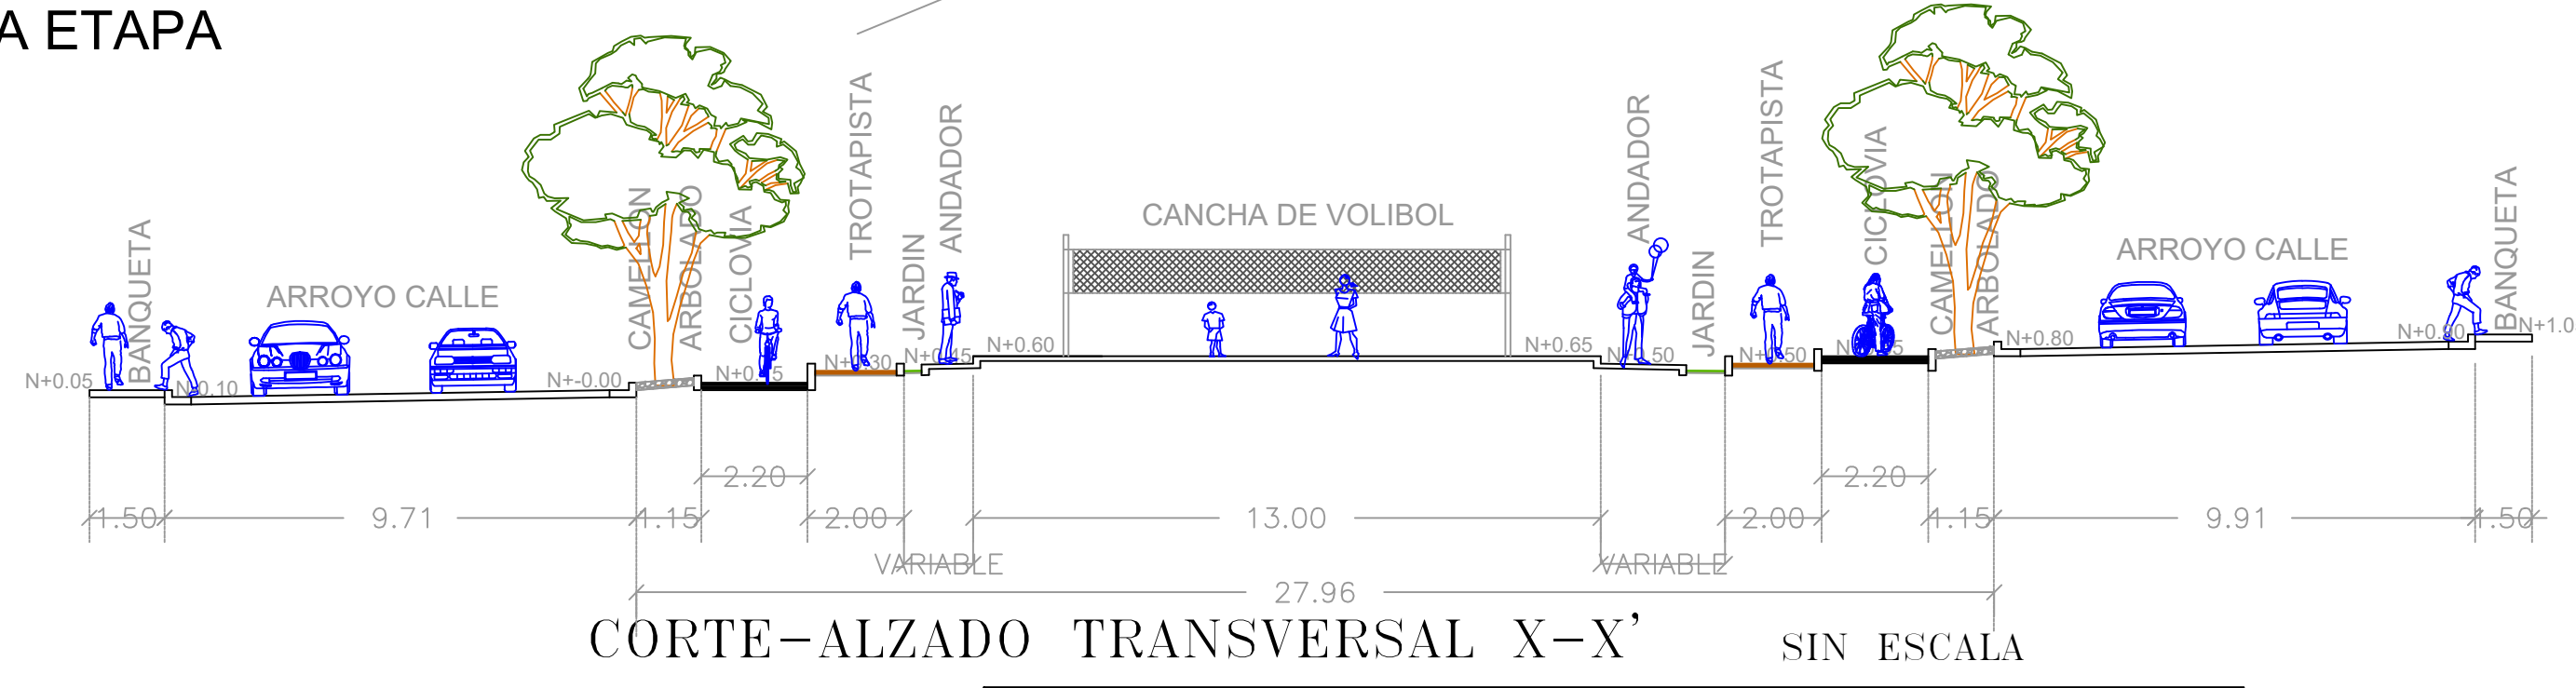

- PARTIDAS DE SEGUNDA ETAPA**
- 1.-PRELIMINARES (TERRACERIAS)
 - 2.-CICLOVIA
 - 3.-TROTAPISTA
 - 4.-ANDADOR PEATONAL
 - 5.-AREA VERDE
 - 6.-FORESTACION
 - 7.-CAMELLÓN PERIMETRAL
 - 8.-CANCHA DE VOLEYBOL
 - 9.-RED PROTECTORA EN CANCHA DE USOS MÚLTIPLES
 - 10.-ROTULACION INSTITUCIONAL
 - 11.-CRUCERO PEATONAL Y/O PLAZA DE ACCESO NORTE
 - 12.-ACCESIBILIDAD (RAMPAS)
 - 13.-SECCIONES DE REJACERO EN ÁREAS DE JUEGOS
 - 14.-SISTEMA DE RIEGO
 - 15.-CUARTO DE BOMBA, CISTERNA Y PERGOLADO
 - 16.-MOBILIARIO URBANO (BANCAS, CESTOS DE BASURA)
 - 17.-GIMNASIO AL AIRE LIBRE MUJERES
 - 18.-GIMNASIO AL AIRE LIBRE HOMBRES
 - 19.-JUEGOS INFANTILES PARA CAPACIDADES DIFERENTES
 - 20.-MURETE PORTAPLACA Y PLACA
 - 21.-SEÑALIZACIÓN
 - 22.-CONSTRUCCIÓN DE BANCAS/JARDINERAS REDONDAS
 - 23.-INSTALACIÓN ELÉCTRICA (LUMINARIAS)

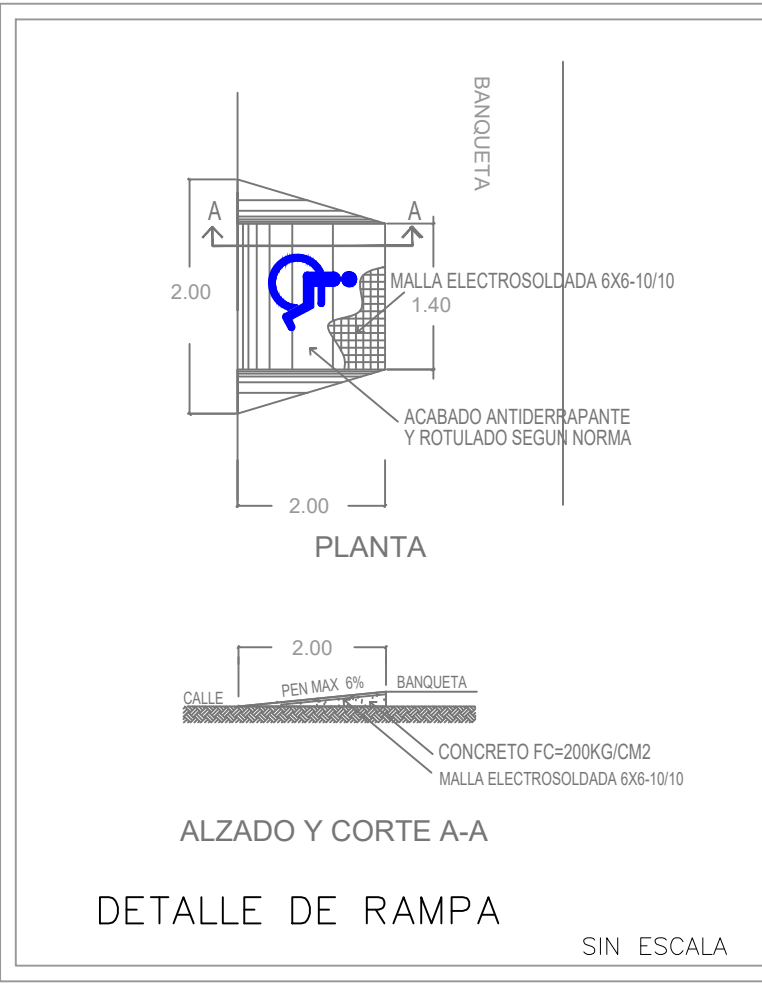

H. AYUNTAMIENTO DE SALVADOR ALVARADO.

Con la **Fuerza** de la **Gente**

Ing. Carlo Mario Ortiz Sánchez
 Presidente Municipal

PROYECTO
"PARQUE LINEAL"
 BLVD. JOSE MARIA MORELOS
 (SEGUNDA ETAPA)

Localización

Dirección
 BLVD. JOSE MARIA MORELOS
 ENTRE BLVD. FCO. LABASTIDA OCHOA
 Y AV. IGNACIO TRIGUEROS / SONORA

Contenido
PLANTA ARQUITECTÓNICA
DEL CONJUNTO

Propietario
 Municipio de Salvador Alvarado.

Simbología

- Banca de concreto SuperBlock
- Cesto de Basura de acero al carbon modelo URBAN DOBLE

LUMINARIA MARCA FOR LIGHTING
 PUNTA DE POSTE MODELO ECLIPSE
 100 W, LED, POSTE METALICO 3" H=5M

REFLECTOR MARCA FORLIGHTING
 MODELO OLIMPIO, 400 W.

ARBOTANTE 2 LUMINARIAS
 EXISTENTE

ARBOTANTE CON EXTENSION
 EXISTENTE

Proyectó y Dibujó:

Revisó:

Revisiones

Fecha	Reviso

PLANO:
 PLANTA ARQUITECTÓNICA
 DEL CONJUNTO
 Esc: 1:750
 Cotas: Metros
 Fecha: ABRIL 2019

PLANO UNICO

NORTE