


MVZ. Flavio Fernando Sánchez Rivera  
Presidente Municipal

**PROYECTO**

**"PARQUE LINEAL"**  
BLVD. JOSE MARIA MORELOS  
(PRIMERA ETAPA)

**Localización**

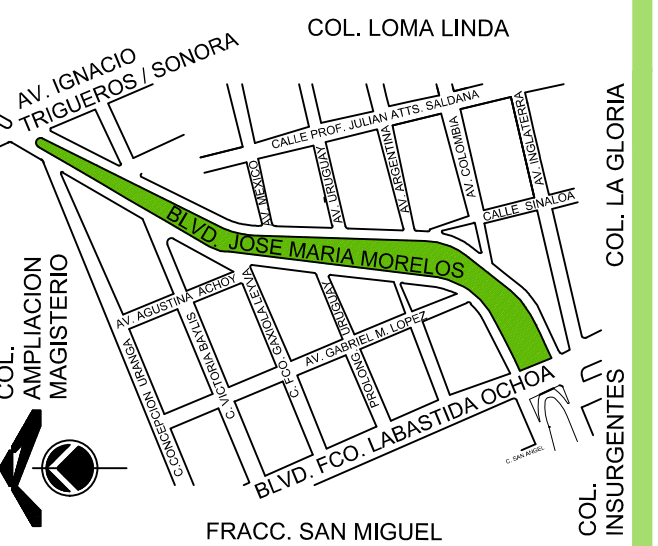

**Dirección**

BLVD. JOSE MARIA MORELOS  
ENTRE BLVD. FCO. LABASTIDA OCHOA  
Y AV. IGNACIO TRIGUEROS / SONORA

**Contenido**

**PLANTA ARQUITECTÓNICA  
DEL CONJUNTO**

**Propietario**

Municipio de Salvador Alvarado.

**Simbología**

- Banca de concreto SuperBlock
- Cesto de Basura de acero al carbon modelo BKT-BA-003/ML
- Resbaladilla Modelo JM-05
- Columpio chico 3 asientos Modelo JM-02
- Sube y Baja Modelo JM-07
- Pasamanos grande Modelo JM-08
- Geodésica Modelo JM-11

LUMINARIA MARCA SIMON LIGHTING  
TIPO ENIF F014  
110 W. 240 V. ADIT. MET.

LUMINARIA MARCA FORLIGHTING  
OV-15 LED 70 WATTS

ARBOTANTE 2 LUMINARIAS  
EXISTENTE

ARBOTANTE CON EXTENSION  
EXISTENTE

**Proyectó y Dibujó:**

Arq. Alberto Valenzuela Arredondo

**Revisó:**

Ing. Víctor Ricardo Jaquez Quiñonez  
Director de Obras y Servicios Públicos

**Revisiones**


Fecha	Reviso

**PLANO:**  
PLANTA ARQUITECTÓNICA  
DEL CONJUNTO  
Esc: 1:750  
Cotas: Metros  
Fecha: FEBRERO 2018

**NORTE**




**PLANO UNICO**

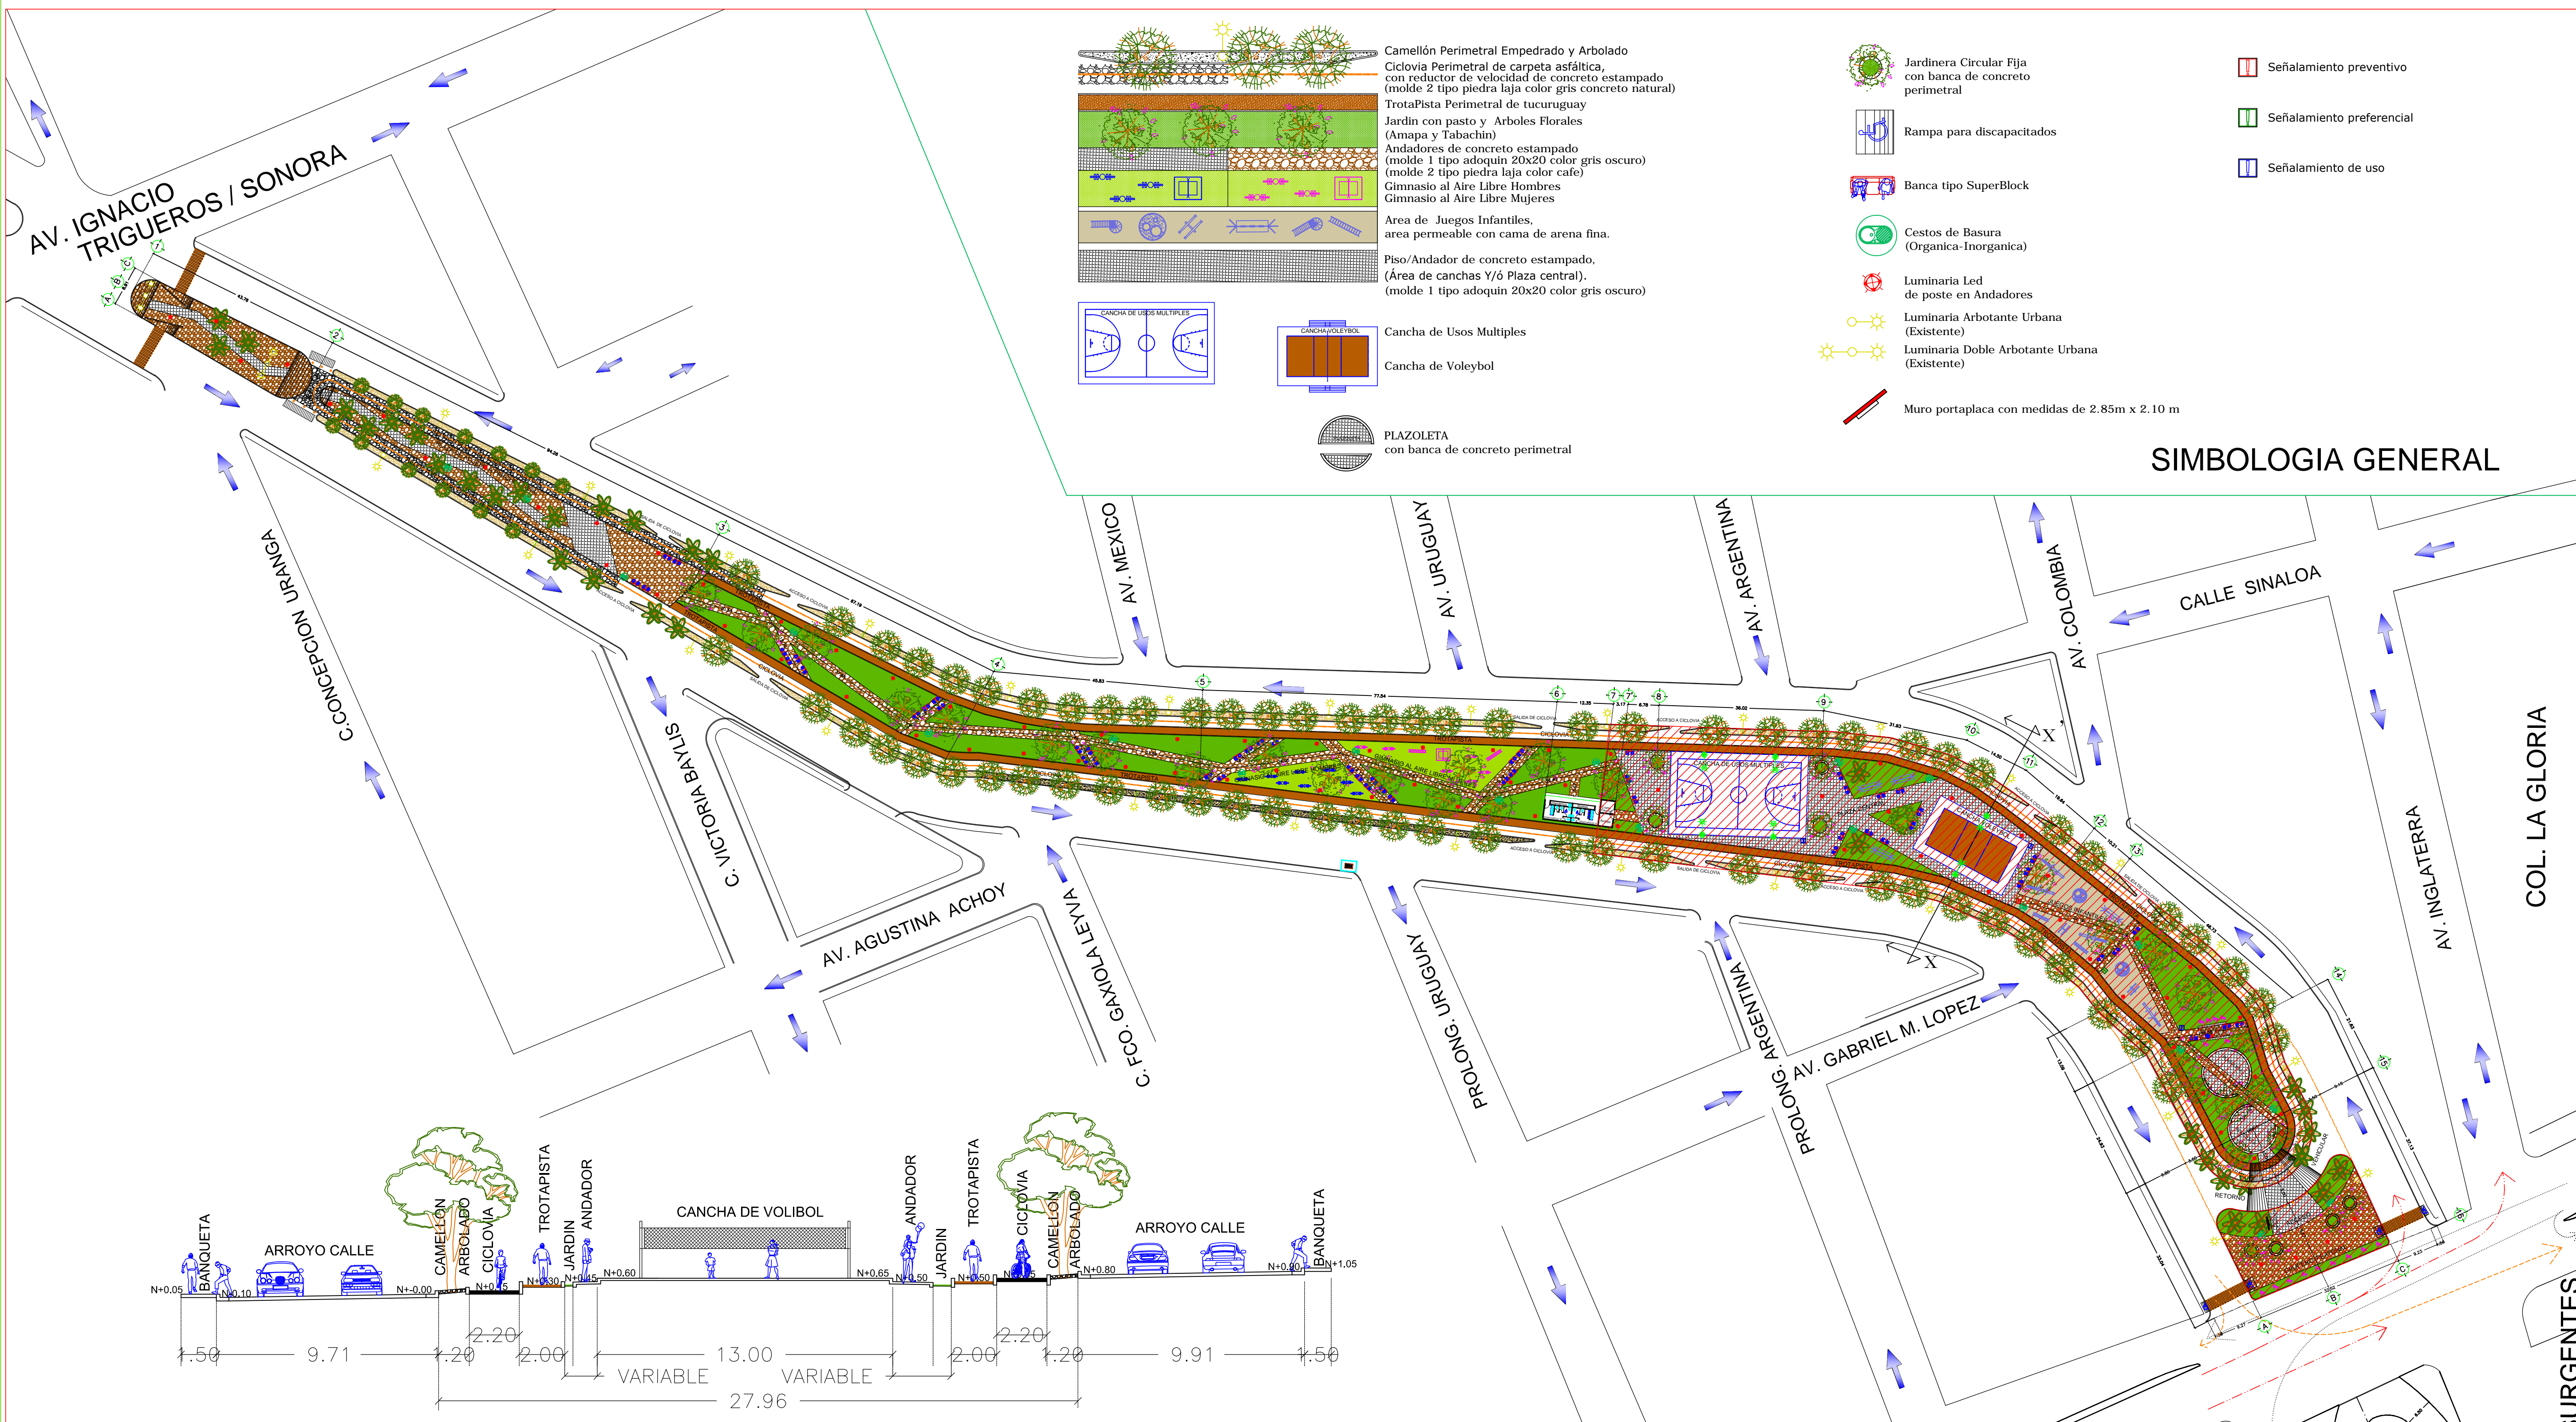


**SIMBOLOGIA GENERAL**

- Camellón Perimetral Empedrado y Arbolado
- Ciclovía Perimetral de carpeta asfáltica, con reductor de velocidad de concreto estampado (molde 2 tipo piedra laja color gris concreto natural)
- Trotapista Perimetral de tucuruguy
- Jardin con pasto y Arboles Florales (Amapa y Tabachin)
- Andadores de concreto estampado (molde 1 tipo adoquin 20x20 color gris oscuro) (molde 2 tipo piedra laja color cafe)
- Gimnasio al Aire Libre Hombres
- Gimnasio al Aire Libre Mujeres
- Area de Juegos Infantiles, area permeable con cama de arena fina.
- Piso/Andador de concreto estampado. (Área de canchas y/ó Plaza central). (molde 1 tipo adoquin 20x20 color gris oscuro)
- Cancha de Usos Múltiples
- Cancha de Voleibol
- PLAZOLETA con banca de concreto perimetral
- Jardinera Circular Fija con banca de concreto perimetral
- Rampa para discapacitados
- Banca tipo SuperBlock
- Cestos de Basura (Organica-Inorganica)
- Luminaria Led de poste en Andadores
- Luminaria Arbotante Urbana (Existente)
- Luminaria Doble Arbotante Urbana (Existente)
- Muro portaplaca con medidas de 2.85m x 2.10 m
- Señalamiento preventivo
- Señalamiento preferencial
- Señalamiento de uso

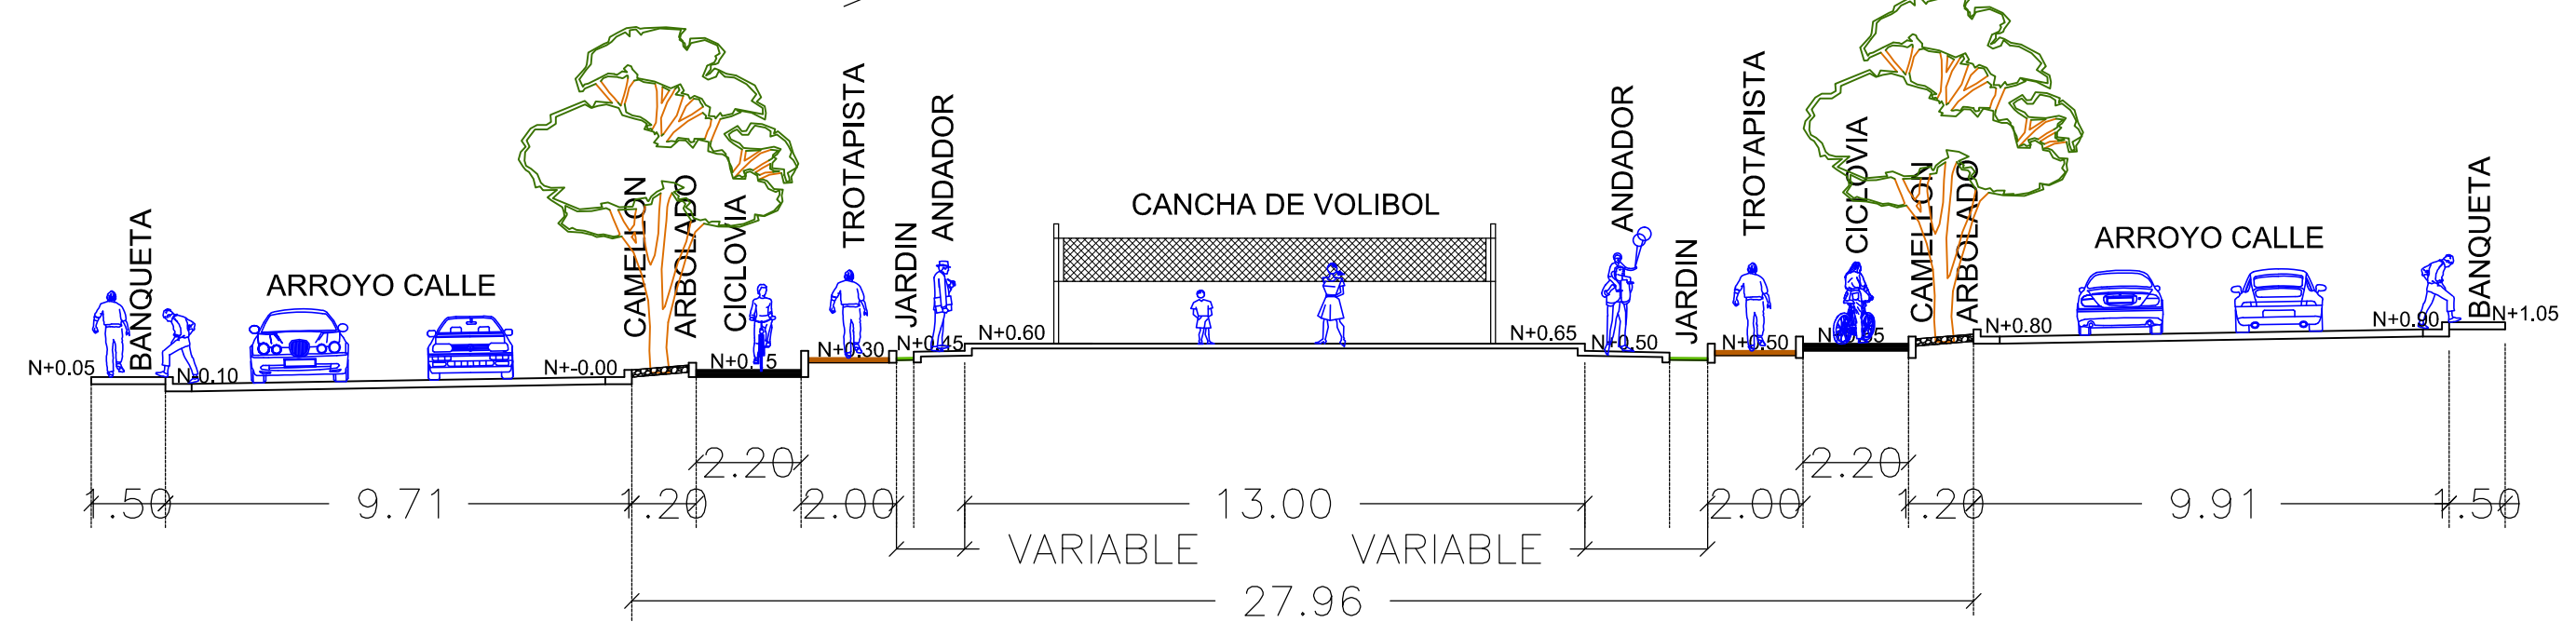

CORTE-ALZADO TRANSVERSAL X-X' SIN ESCALA

- PARTIDAS DE PRIMERA ETAPA**
- 1.-PRELIMINARES (TERRACERIAS, ALCANTARILLA, REGISTRO ALBAÑAL)
  - 2.-CICLOVIA
  - 3.-TROTAPISTA
  - 4.-ANDADOR PEATONAL
  - 5.-AREA VERDE
  - 6.-FORESTACIÓN
  - 7.-CAMELLÓN PERIMETRAL
  - 8.-CANCHA DE VOLIBOL
  - 9.-CANCHA DE USOS MÚLTIPLES
  - 10.-ROTULACION INSTITUCIONAL
  - 11.-CRUCERO PEATONAL
  - 12.-ACCESIBILIDAD (RAMPAS)
  - 13.-MOBILIARIO URBANO (BANCAS, CESTOS DE BASURA)
  - 14.-JUEGOS INFANTILES
  - 15.-MURETE PORTAPLACA Y PLACA
  - 16.-SEÑALIZACIÓN
  - 17.-INSTALACIÓN ELÉCTRICA (LUMINARIAS)
  - 18.-SISTEMA DE RIEGO

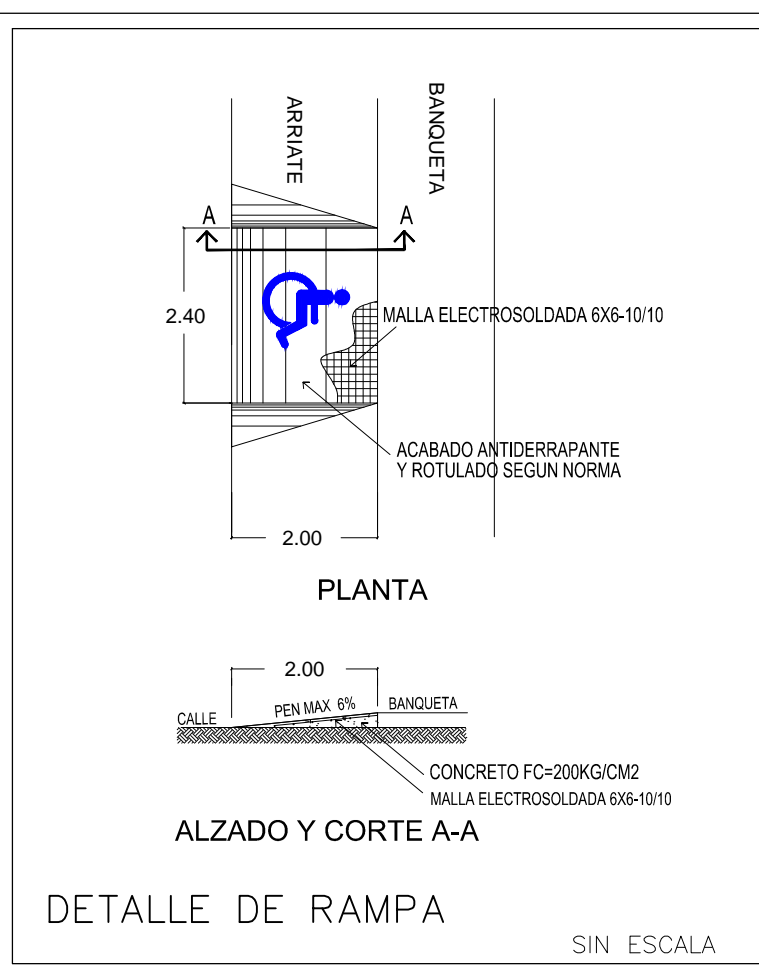

DETALLE DE RAMPA SIN ESCALA